
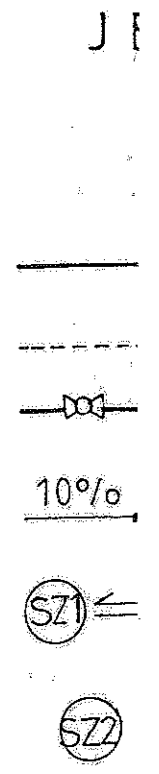


# FÜGGŐLEGES CSŐTERV

PROMETHEUS TÍP VISSZALÖBBANÁSGÁTLOK 1,5 m-RE  
TETŐ FÖLÉ VEZETVE

(K) 2db  $\phi 200$  SZERELT KEMÉNY

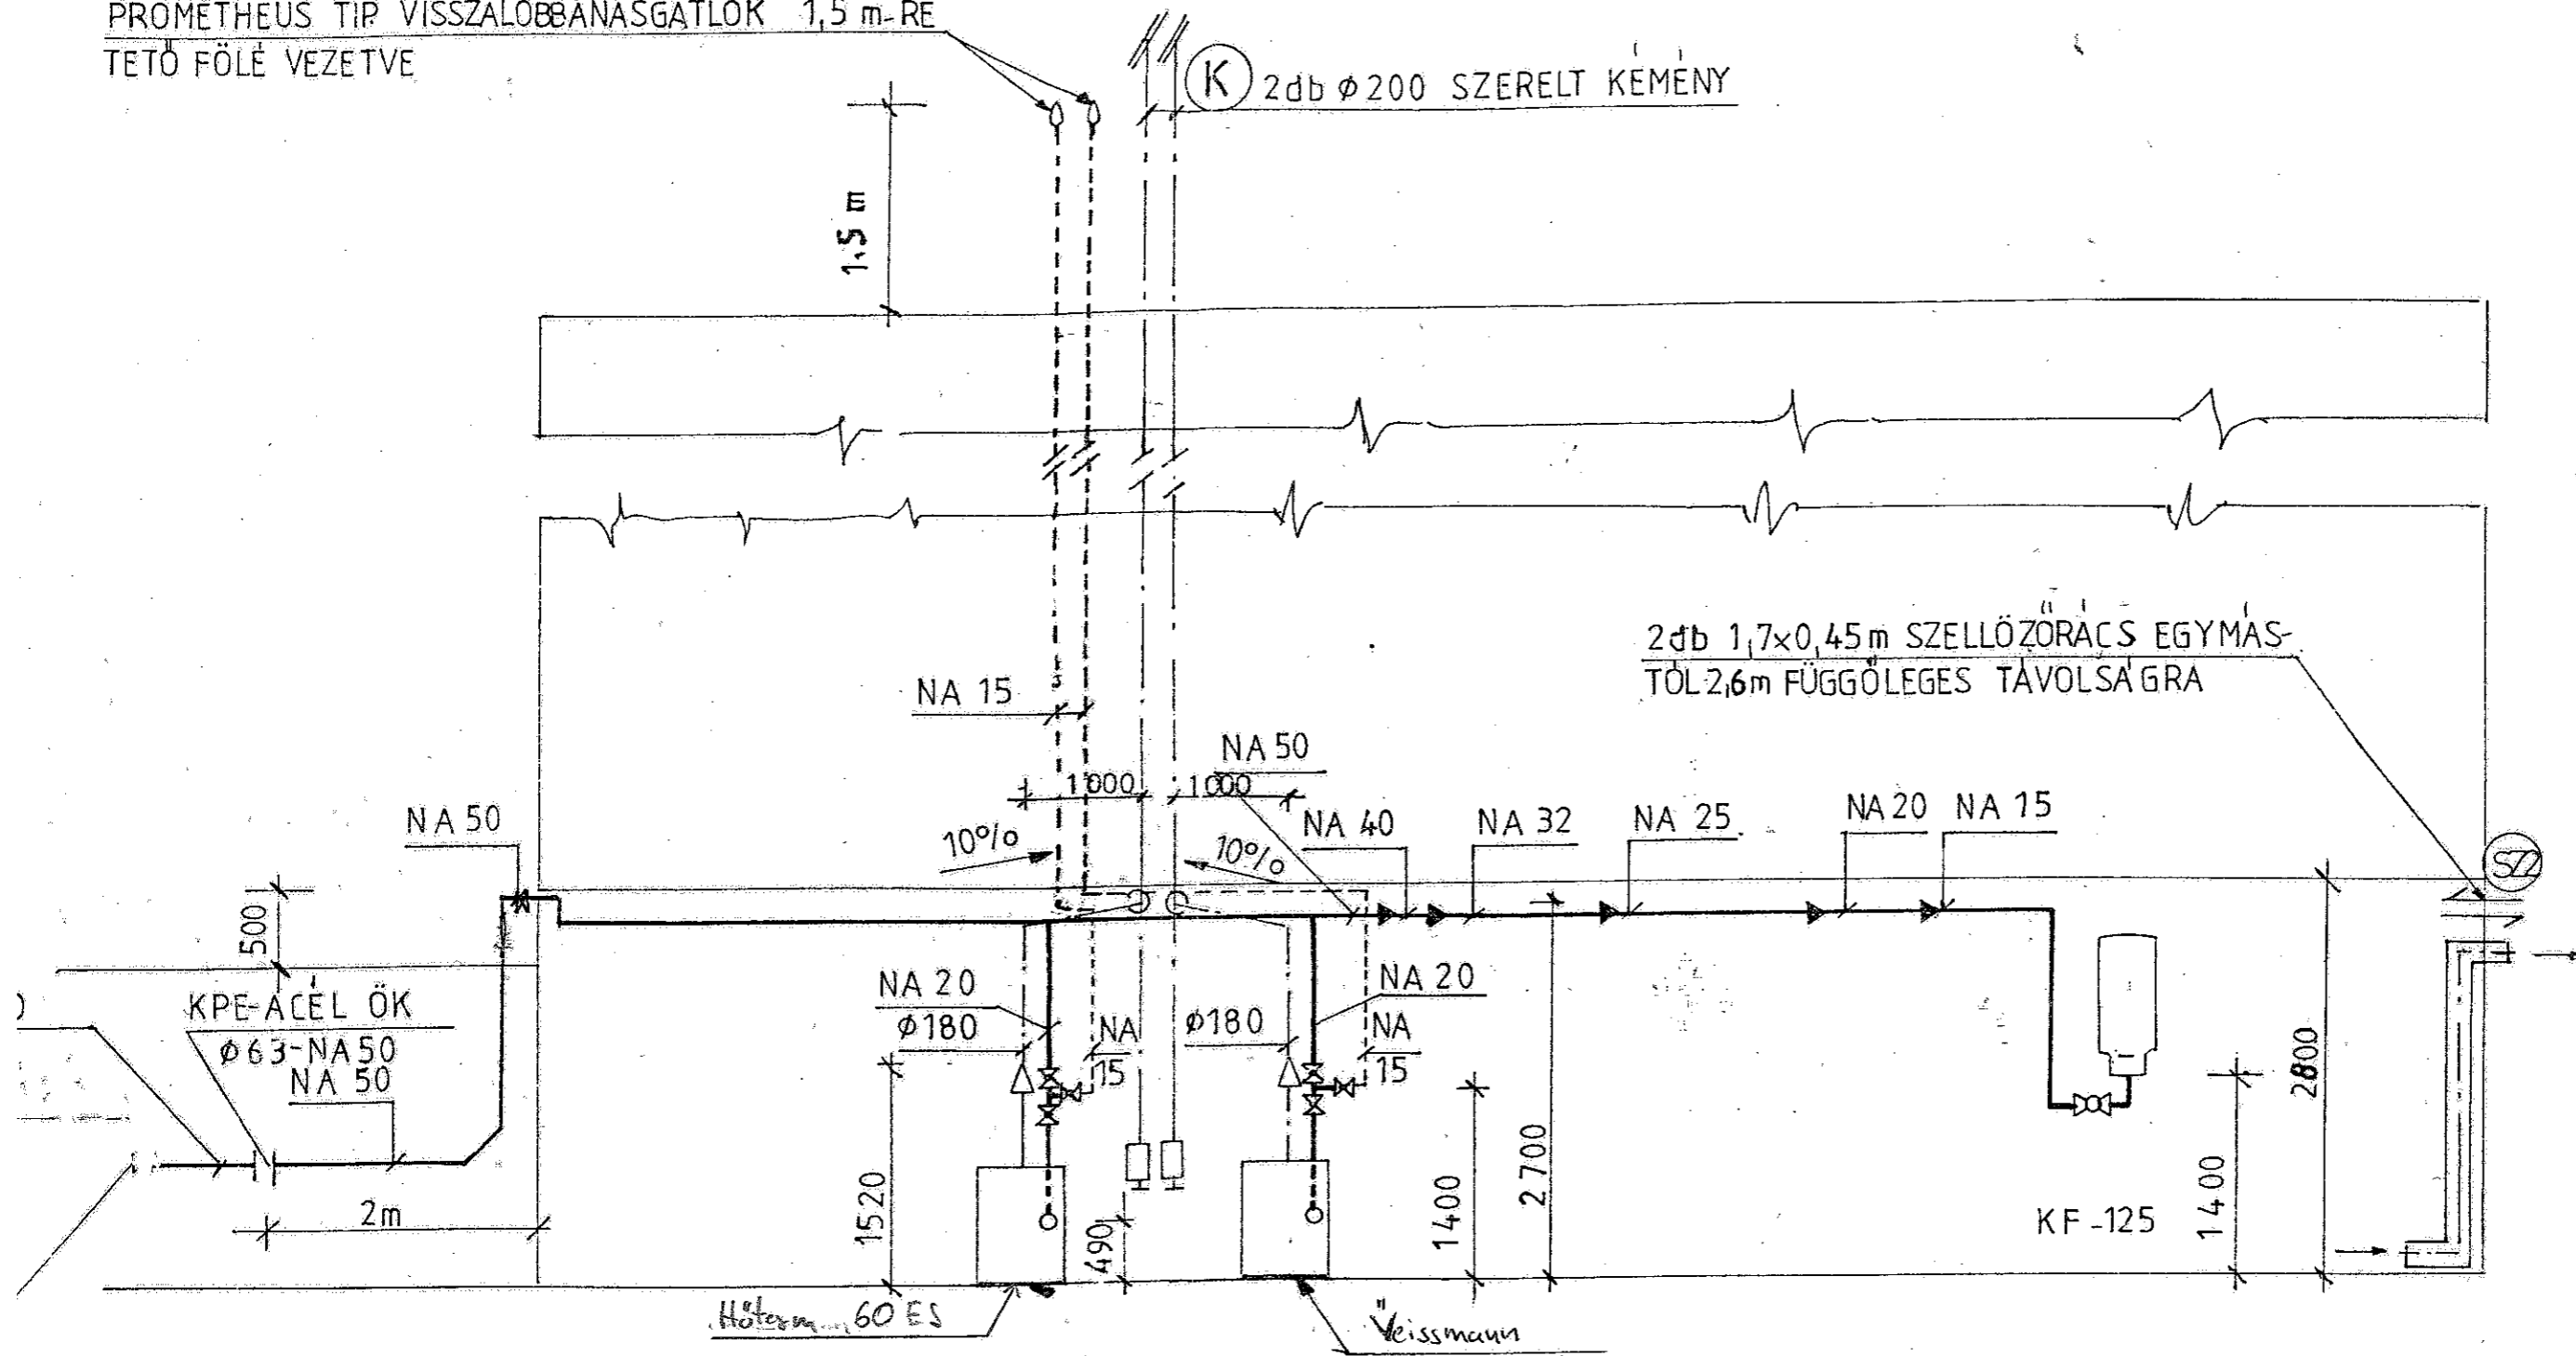

ODIK A H-2 SZÁMU TERVHEZ

## ALAPRAJZ

